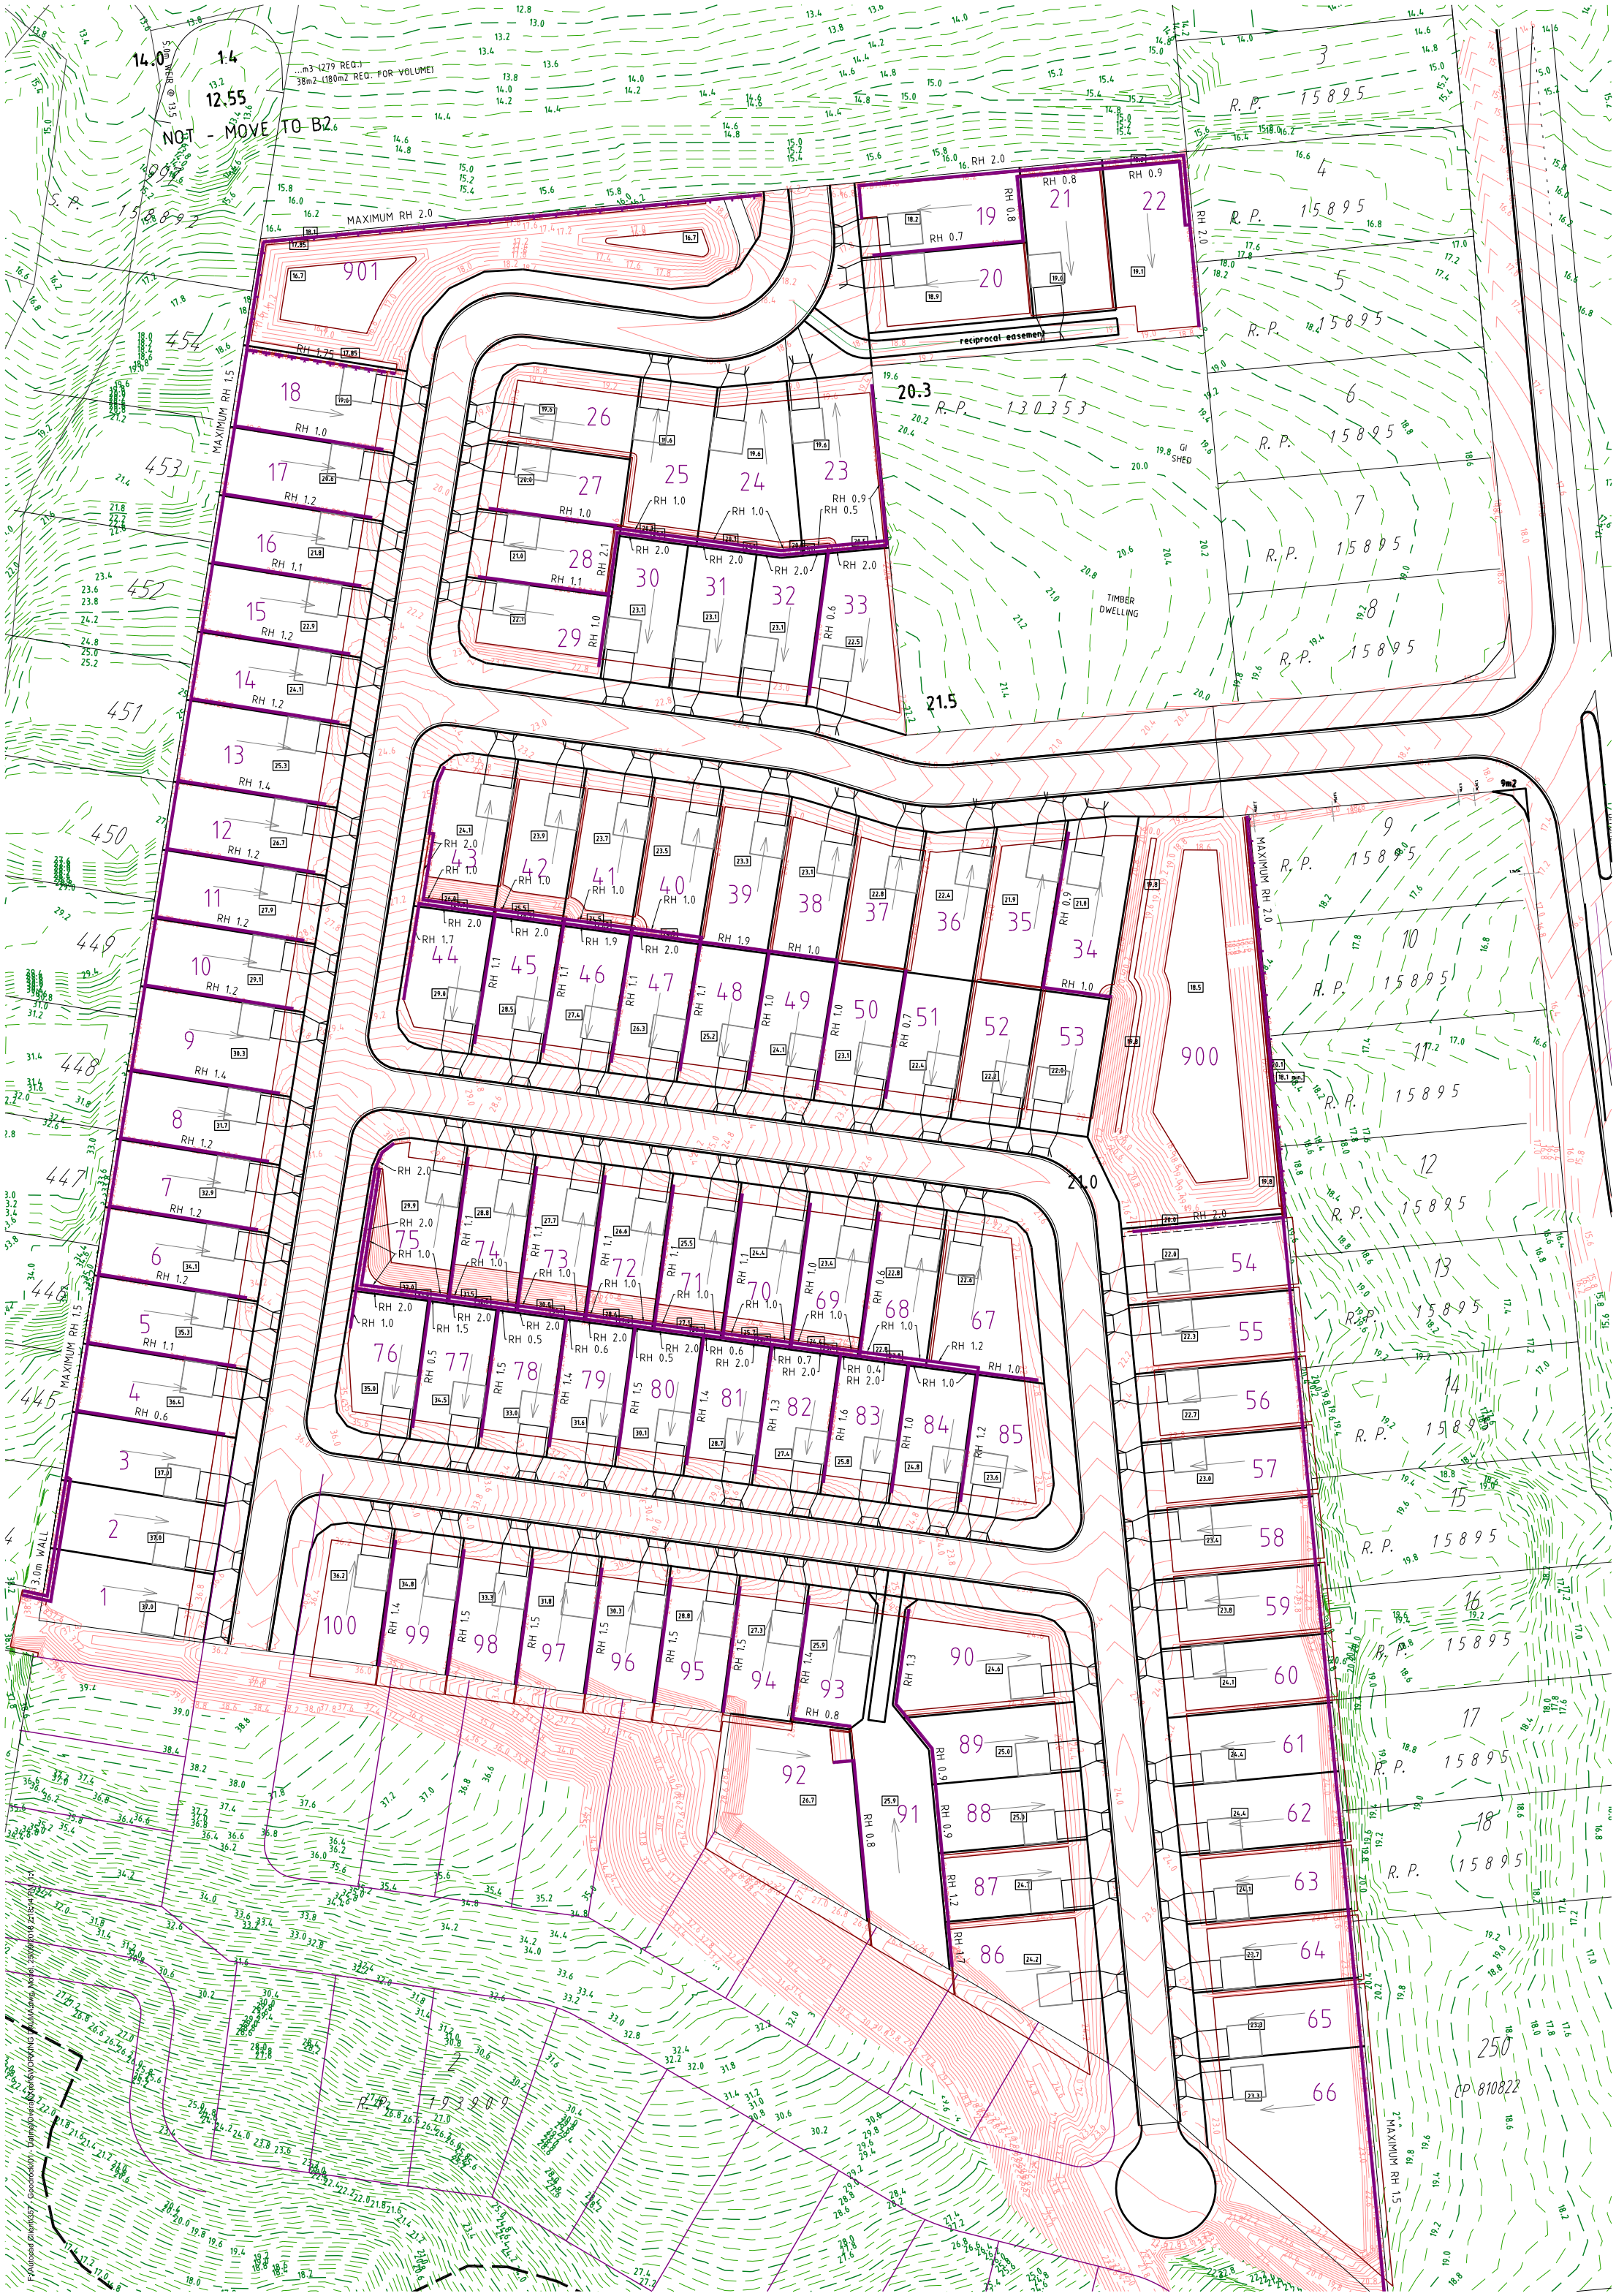
NOT - MOVE TO B2
MAXIMUM RH 2.0
MAXIMUM RH 1.5
reciprocal easement
TIMBER DWELLING
GI SHED
3.0m WALL
MAXIMUM RH 2.0
MAXIMUM RH 1.5
S.P. 158892
R.P. 130353
R.P. 193909
CP 810822
901
900
250